

ΕΦΗΜΕΡΙΣ ΤΗΣ ΚΥΒΕΡΝΗΣΕΩΣ
ΤΗΣ ΕΛΛΗΝΙΚΗΣ ΔΗΜΟΚΡΑΤΙΑΣ

ΕΝ ΑΘΗΝΑΙΣ ΤΗ 13 ΙΟΥΝΙΟΥ 1979 | ΤΕΥΧΟΣ ΤΕΤΑΡΤΟΝ | ΑΡΙΘΜΟΣ ΦΥΛΛΟΥ 327

ΠΕΡΙΕΧΟΜΕΝΑ

ΑΠΑΛΛΟΤΡΙΩΣΕΙΣ
ΑΠΟΦΑΣΕΙΣ

ΠΟΛΕΟΔΟΜΙΑ
ΑΠΟΦΑΣΕΙΣ

ΑΝΑΚΟΙΝΩΣΕΙΣ

ΑΠΑΛΛΟΤΡΙΩΣΕΙΣ

ΑΠΟΦΑΣΕΙΣ

Ἀριθ. 780 (1)

Περὶ κηρύξεως ἀναδασωτέας ἐκτάσεως ἐμβαδοῦ (5830) μ² στὴ θέση «Ντεντάκι» τοῦ διακατεχόμενου δάσους Καλάμου Ν. Ἀττικῆς.

Ο ΝΟΜΑΡΧΗΣ ΑΤΤΙΚΗΣ

ΔΙΑΜΕΡΙΣΜΑ ΑΝΑΤ. ΑΤΤΙΚΗΣ

Ἔχοντας ὑπόψη:

1) Τὴν παρ. 1 τοῦ ἄρθρου 191 τοῦ Ν.Δ. 86/69 «περὶ Δασικοῦ Κώδικος», σὲ συνδυασμὸ μὲ τὸ ἄρθρο 5 τοῦ Ν.Δ. 1147/1972 «περὶ Διοικήσεως τῆς μείζονος Πρωτευούσης».

2) Τὰ ἄρθρα 188 ἕως 205 τοῦ Ν.Δ. 86/69 «περὶ Δασικοῦ Κώδικος».

3) Τὰ ἄρθρα 24 παρ. 1 καὶ 117 παρ. 3 τοῦ Συντάγματος 1975.

4) Τὴν ἀριθ. 766/17.3.1979 ἀναφορὰ τοῦ Δασαρχείου Καπανδριτίου, μὲ τὴν ὁποία προτείνεται ἡ κήρυξη ὡς ἀναδασωτέας τῆς ἐκτάσεως πού ἔχει ἐκχερσωθεῖ στὴ θέση «Ντεντάκι τοῦ διακατεχομένου δάσους Καλάμου» ἐμβαδοῦ (5830) μ² γιὰ τὴν προστασία καὶ ἀνάπτυξη τῆς δασικῆς βλαστήσεως».

5) Τὴν ἀριθ. 25/12.2.1979 γνωμοδότηση τῆς Φιλοδασικῆς Ἐπιτροπῆς τοῦ Διαμερίσματος Ἀνατ. Ἀττικῆς ὑπὲρ τῆς κηρύξεως ὡς ἀναδασωτέας τῆς ἐν λόγῳ ἐκτάσεως.

6) Τὴν ἀριθ. 3/5.4.1979 γνωμοδότηση τοῦ Συμβουλίου Δασῶν, ἀποφασίζουμε:

Κηρύσσουμε ἀναδασωτέα γιὰ λόγους ἐξωραϊστικοὺς καὶ ὑγιεινῆς καὶ διατηρήσεως τῆς δασικῆς μορφῆς ἔκταση (5830) μ² στὴ θέση «Ντεντάκι» διακατεχόμενου δάσους Καλάμου πού ἔχει ἀποψιλωθεῖ καὶ ἐκχερσωθεῖ αὐθαίρετα καὶ χωρὶς ἄδεια τῆς Δασικῆς Ἀρχῆς, ἀλλὰ δὲν ἀπέβαλε τὸ δασικὸ χαρακτήρα πού εἶχε πρὶν ἀπὸ τὴν καταστροφὴ (ἄρθρον 117 τοῦ Συντάγματος). Ἡ ἀνωτέρω ἔκταση ὁρίζεται:

Βορείως: Μὲ ἀμπελῶνα.

Νοτίως: Μὲ πρατήριο Βενζίνης.

Ἀνατολικῶς: Μὲ δάσος χαλεπίου πεύκης.


Δυτικῶς: Ὁμοίως,


καὶ φαίνεται στὸ πρόχειρο διάγραμμα ὑπὸ κλίμακα 1:1000 καὶ μὲ στοιχεῖα ΑΒΓΙ ΓΔΕΖΗΘΙΚΛΜΝΞΟΠΔ, πού συνοδεύει τὴν παροῦσα ἀπόφαση.


Ἡ ἀπόφαση αὐτὴ νὰ δημοσιευθεῖ στὴν Ἐφημερίδα τῆς Κυβερνήσεως.

Ἁγία Παρασκευή, 10 Ἀπριλίου 1979

Ὁ Ἀναπληρωτὴς Νομάρχης
ΝΙΚΗΤΑΣ ΚΩΒΑΙΟΣ

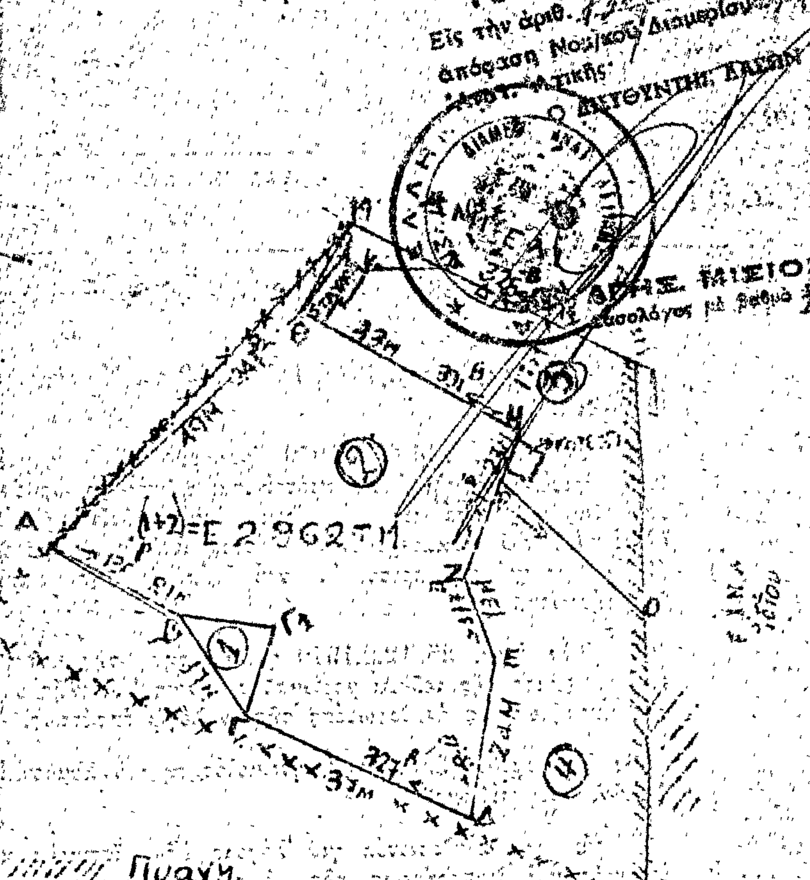
ΠΡΟΧΕΙΡΟ ΣΧΕΔΙΑΓΡΑΜΜΑ
ΚΛΙΜΑΞ 1:1000
ΠΡΟΣΑΡΤΑΤΑΙ
Εἰς τὴν ἀριθ.
ἀπόφαση Νομικοῦ Διαμερίσματος
Ἀττικῆς
Ο ΔΙΕΥΘΥΝΤΗΣ
ΜΙΞΙΟΣ
(1+2)=Ε 2.962 ΤΜ

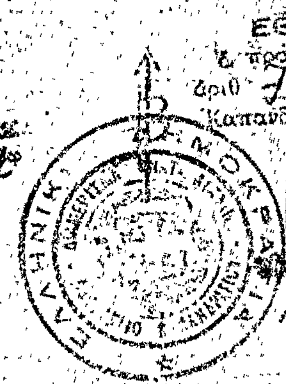
Καπανδρίτι
ὁ Δασάρχης

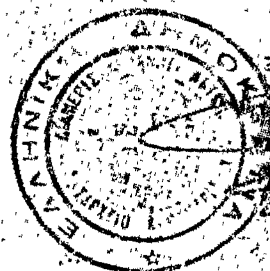

Πρανή

'Αριθ. Ο.Ε. 5226 (2)

Περὶ ἀναγκαστικῆς ἀπαλλοτριώσεως κτημάτων στὴν περιοχὴ «Κακοπετριᾶς Θερμῆς» γιὰ στρατιωτικοὺς σκοπούς, στὸ Ν. Λέσβου.

Ο ΝΟΜΑΡΧΗΣ ΛΕΣΒΟΥ

Ἔχοντας ὑπόψη:

1. Τὶς διατάξεις τοῦ Ν.Δ/τος 797/71 «περὶ ἀναγκαστικῶν ἀπαλλοτριώσεων», σὲ συνδυασμὸ μὲ τὶς διατάξεις τοῦ Β. Δ/τος 139/71, «περὶ ἁρμοδιότητος τῶν Νομαρχῶν πρὸς κήρυξιν ἀναγκαστικῶν τινῶν ἀπαλλοτριώσεων».

2. Τὶς διατάξεις τοῦ Νόμου ΓΣΙΣΤ/1907 καὶ τὶς διατάξεις τοῦ Νόμου 4242/1929 «περὶ κυρώσεως τοῦ ἀπὸ 21 Σεπτεμβρίου 1926 Ν. Δ/τος «περὶ στρατιωτικῶν καὶ Ναυτικῶν εἰσφορῶν καὶ Ναυλώσεων», ὅπως ἔχουν τροποποιηθεῖ.

3. Τὶς γνωμοδοτήσεις τοῦ 'Αρχηγείου Στρατοῦ Φ.91035/229/611820/Σ.1289/24.9.77/ΓΕΣ. 14ος Ε.Γ/4β καὶ Φ. 910.355/160/638288/Σ.1140/18.12.78/4ο ΕΓ/4β, ἀποφασίζουμε:

Κηρύσσουμε τὴν ἀναγκαστικὴ ἀπαλλοτρίωση λόγω δημόσιας ὠφέλειας καὶ εἰδικότερα γιὰ στρατιωτικοὺς σκοπούς, ἐκτάσεως 3.130,21 τετρ. μέτρων ποὺ βρίσκεται στὴν περιοχὴ «Κακοπετριᾶς Θερμῆς», καὶ ἐμφαίνεται στὸ ἀπὸ 26.9.78 κτηματολογικὸ διάγραμμα τῆς Γεωγραφικῆς Ὑπηρεσίας Στρατοῦ καὶ στὸν ἀντίστοιχο κτηματολογικὸ πίνακα, θεωρημένο, ἀπὸ τὸν Ταξίαρχο Διοικητὴ τῆς ἰδίας ὑπηρεσίας Δημήτριο Δημητριάδη.

Στὴν ἔκταση ποὺ ἀπαλλοτριώνεται προβάλλουν δικαιώματα κυριότητος τὰ Φιλανθρωπικὰ Καταστήματα Μυτιλήνης.

Ἡ ἀπαλλοτρίωση κηρύσσεται ὑπὲρ τοῦ Δημοσίου καὶ μὲ δαπάνη τοῦ Ταμείου 'Εθνικῆς 'Αμύνης (Τ.ΕΘ.Α.).

Ἡ ἀπόφαση αὐτὴ νὰ δημοσιευθεῖ στὴν 'Εφημερίδα τῆς Κυβερνήσεως.

Μυτιλήνη, 2 Μαΐου 1979

Ὁ Νομάρχης
Δ. ΚΟΚΚΙΝΑΚΗΣ

'Αριθ. Ο.Ε. 5225 (3)

Περὶ ἀναγκαστικῆς ἀπαλλοτριώσεως στὴν περιοχὴ «Ἁγίας Παρασκευῆς Κοινότητας Μόριας, «γιὰ στρατιωτικοὺς σκοπούς, στὸ Ν. Λέσβου.

Ο ΝΟΜΑΡΧΗΣ ΛΕΣΒΟΥ

Ἔχοντας ὑπόψη:

1. Τὶς διατάξεις τοῦ Ν.Δ/τος 797/71 «περὶ ἀναγκαστικῶν ἀπαλλοτριώσεων», σὲ συνδυασμὸ μὲ τὶς διατάξεις τοῦ Β.Δ/τος 139/71 «περὶ ἁρμοδιότητος τῶν Νομαρχῶν πρὸς κήρυξιν ἀναγκαστικῶν τινῶν ἀπαλλοτριώσεων.

2. Τὶς διατάξεις τοῦ Νόμου ΓΣΙΣΤ/1907 καὶ τὶς διατάξεις τοῦ Νόμου 4242/1929 «περὶ κυρώσεως τοῦ ἀπὸ 21 Σεπτεμβρίου 1926 Ν. Δ/τος «περὶ στρατιωτικῶν καὶ Ναυτικῶν εἰσφορῶν καὶ Ναυλώσεων», ὅπως ἔχουν τροποποιηθεῖ.

3. Τὶς γνωμοδοτήσεις τοῦ 'Αρχηγείου Στρατοῦ Φ.910.35/211/611443/Σ 1288/24.9.77/4ον Ε.Γ/4β καὶ Φ.910.355/162/638283/Σ1145/18.12.78/4ο ΕΓ/4β, ἀποφασίζουμε:

Κηρύσσουμε τὴν ἀναγκαστικὴ ἀπαλλοτρίωση λόγω δημόσιας ὠφέλειας καὶ εἰδικότερα γιὰ στρατιωτικοὺς σκοποὺς ἐκτάσεως 2.230,13 μ2, ποὺ βρίσκεται στὴν περιοχὴ «Ἁγίας Παρασκευῆς» Κοινότητας Μόριας καὶ ἐμφαίνεται στὸ ἀπὸ 26.9.78 κτηματολογικὸ διάγραμμα τῆς Γεωγραφικῆς Ὑπηρεσίας Στρατοῦ καὶ στὸν ἀντίστοιχο κτηματολογικὸ πίνακα, θεωρημένο ἀπὸ τὸν ταξίαρχο Διοικητὴ τῆς ἰδίας ὑπηρεσίας Δημητριάδη Δημήτριο.

Στὴν ἔκταση ποὺ ἀπαλλοτριώνεται προβάλλει δικαίωμα κυριότητας ὁ Χατζηαποστόλου 'Αθανάσιος τοῦ Γεωργίου, κάτοικος χωρίου Παναγιούδας Λέσβου.

Ἡ ἀπαλλοτρίωση κηρύσσεται ὑπὲρ τοῦ Δημοσίου καὶ μὲ δαπάνη τοῦ Ταμείου 'Εθνικῆς 'Αμύνης (Τ.ΕΘ.Α.)

Ἡ ἀπόφαση αὐτὴ νὰ δημοσιευθεῖ στὴν 'Εφημερίδα τῆς Κυβερνήσεως.

Μυτιλήνη, 2 Μαΐου 1979

Ὁ Νομάρχης
Δ. ΚΟΚΚΙΝΑΚΗΣ

ΠΟΛΕΟΔΟΜΙΑ

ΑΠΟΦΑΣΕΙΣ

'Αριθ. Η.4781 (4)

Περὶ ἀναγνωρίσεως τμήματος τῆς ὁδοῦ Μπουκαούρη ὅτι προϋπάρχει τοῦ ἔτους 1923, στὴν Πάτρα Ν. 'Αχαΐας.

Ο ΝΟΜΑΡΧΗΣ ΑΧΑΪΑΣ

Ἔχοντας ὑπόψη:

1) Τὶς διατάξεις τῆς παρ. 4 τοῦ ἄρθρου 20 τοῦ ἀπὸ 17.7.1923 Ν.Δ. «περὶ Σχεδίων πόλεων κλπ.», καθὼς καὶ τὸ Β.Δ. ἀπὸ 4.1.1924 ποὺ καθορίζει ὅτι τὸ ἄρθρο 20 ἰσχύει ἀπὸ 1.6.1924.

2) Τὶς διατάξεις τοῦ Νόμου 3200/55 «περὶ 'Αποκεντρώσεως» καὶ τὸ Β.Δ., ἀπὸ τὶς 28.6.55 «περὶ ἐξαιρέσεως ἀπὸ τὴν ἁρμοδιότητα τῶν Νομαρχῶν ἀντικειμένων τινῶν ἁρμοδιότητος Ὑπουργείου Δημ. Ἔργων».

3) Τὶς διατάξεις τοῦ Ν.Δ. 1018/71 «περὶ τροποποιήσεως καὶ συμπληρώσεως τοῦ Α.Ν. 314/68 «περὶ παροχῆς εἰς τὸν Ὑπουργὸν Βορ. Ἑλλάδος καὶ τοὺς Νομάρχας ἁρμοδιοτήτων».

4) Τὴν ἀπὸ 3.2.1979 αἴτηση τοῦ Κων/νου Σινούρη, μὲ τὴν ὁποία ζητᾶ τὴν ἀναγνώριση τῆς ὁδοῦ Μπουκαούρη μεταξὺ τῶν ὁδῶν 'Ερενστρῶλε καὶ Χείλωνος Πατρέως ἡ ὁποία βρίσκεται μέσα στὸ σχέδιο πόλεως Πατρῶν ὡς ὁδοῦ ποὺ ὑπῆρχε πρὶν ἀπὸ τὸ ἔτος 1923.

5) Τὸ ἔγγραφο ἀριθ. Η. 1279/16.3.79 τῆς Δ/νσεως Τεχνικῶν Ὑπηρεσιῶν Ν. 'Αχαΐας Τμ. Πολεοδ. 'Εφαρμογῶν, μὲ τὸ ὁποῖο ὑποβλήθηκε τοπογραφικὸ διάγραμμα κλπ. σχετικά.

6) Τὰ συμβόλαια ἀριθ. 13381/1924, 11837/1924 καὶ τὴν ἀπὸ 31.7.1978 περίληψη τῶν ἀνωτέρω συμβολαίων τοῦ 'Ανδρέου Σινούρη, Δικηγόρου Πατρῶν ἀπὸ τὰ ὁποῖα προκύπτει ὅτι ἡ ὁδὸς Μπουκαούρη ἡ ὁποία βρίσκεται μέσα στὸ σχέδιο πόλεως Πατρῶν μεταξὺ τῶν ὁδῶν 'Ερενστρῶλε καὶ Χείλωνος Πατρέως ἐσχηματίσθη πρὶν ἀπὸ τὴν ἰσχὺ τοῦ προαναφερομένου Δ/γματος καὶ χωρὶς μεταβολὴ τῶν διαστάσεων αὐτῆς.


7) Τὴν σύμφωνη γνώμη τοῦ ΝΣΔΕ ποὺ διατυπώθηκε στὸ ἀρ. 7/22/10.4.1979, πρακτικό του, ἀποφασίζουμε:

'Αναγνωρίζουμε ὅτι ἡ ὁδὸς Μπουκαούρη, ἡ ὁποία βρίσκεται μεταξὺ τῶν ὁδῶν 'Ερενστρῶλε καὶ Χείλωνος Πατρέως μέσα στὸ σχέδιο πόλεως Πατρῶν, σχηματίσθηκε πρὶν ἀπὸ τὸ ἔτος 1923 καὶ ἐφαρμόζονται σ' αὐτὴ ὅλες οἱ διατάξεις ποὺ ἰσχύουν καὶ γιὰ τοὺς ἐγκεκριμένους δρόμους τοῦ ρυμοτομικοῦ σχεδίου Πατρῶν στὴν περιοχὴ αὐτή. Κρίνουμε δὲ διατηρητέα τὴν ὁδὸ ὅπως εἰδικότερα φαίνεται στὸ σχετικὸ τοπογραφικὸ διάγραμμα τοῦ Πολιτικοῦ Μηχανικοῦ Νικ. Κάνιστρα.

Ἡ ἀπόφαση αὐτὴ νὰ δημοσιευθεῖ στὴν 'Εφημερίδα τῆς Κυβερνήσεως.

Πάτραι, 28 'Απριλίου 1979

Ὁ Νομάρχης
ΝΙΚ. ΧΑΝΟΣ

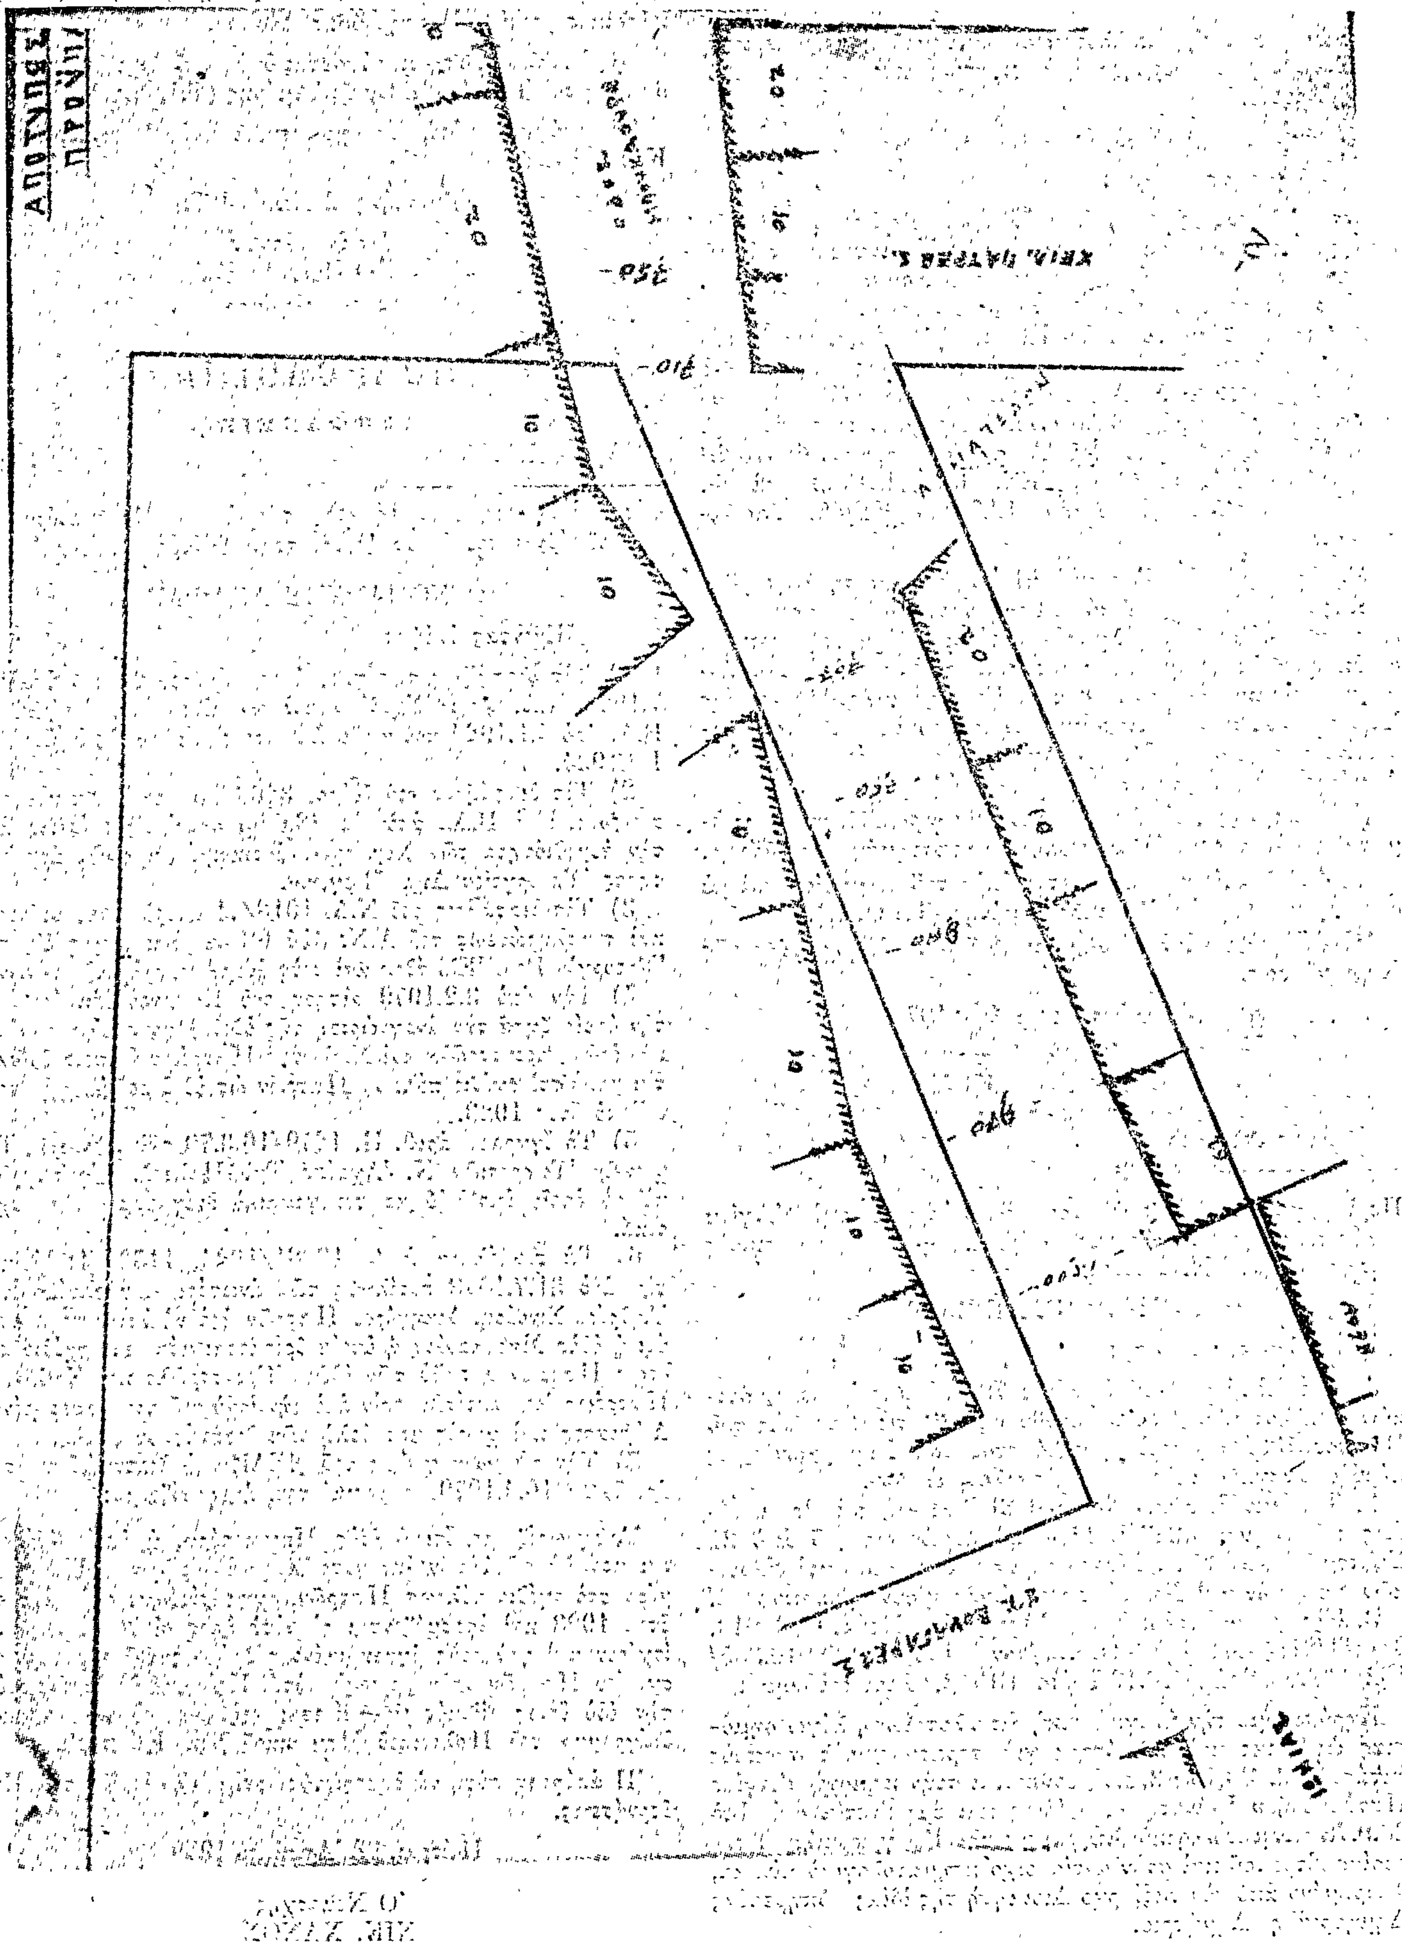

... ΟΔΟΥ ΜΠΟΥΚΑΥΡΗ

ΥΠΑΡΧΟΥΣΗΣ ΤΟΥ ΕΤΟΥΣ 1923

ΚΛ. 1:200 ΠΑΤΡΑΙ

ΟΔΟΣ ΜΠΟΥΚΑΥΡΗ

ΣΤΟΑ

ΝΟΜΑΡΧΙΑΚΟ ΣΥΜΒΟΥΛΙΟ

ΙΔΙΟΚΤΗΣΙΑ ΚΩΝ. ΖΙΝΟΥΡΗ

ΕΡΜΕΣΤΡΑΣ

ΠΑΤΡΑΙ ΔΕΚΕΜΒΡΙΟΣ 1978

Ο ΜΗΧΑΝΙΚΟΣ

ΝΙΚΟΛΑΟΣ Κ. ΚΑΝΙΣΤΡΑΣ
ΠΟΛΙΤΙΚΟΣ ΜΗΧΑΝΙΚΟΣ
ΔΙΠΛ. DELL' UNIVERSITA'
DEGLI STUDI DI PADOVA
ΑΡΙΘ. ΜΗΤΡ. Π. Γ. Π. 202

'Αριθ. 2947 (5)

Περὶ τροποποιήσεως τοῦ ἐγκεκριμένου ρυμοτομικοῦ σχεδίου στὸ 25 ΟΤ. 'Εδέσσης.

Ο ΝΟΜΑΡΧΗΣ ΠΕΛΛΗΣ

Έχοντας ὑπόψη:

1. Τὶς διατάξεις τοῦ ἀπὸ 17.7.1923 Ν. Δ/τος «περὶ σχεδίων πόλεων κλπ.», ὅπως τροποποιήθηκαν καὶ συμπληρώθηκαν μεταγενέστερα.

2. Τὶς διατάξεις τοῦ ἀπὸ 3.4.1929 Δ/τος «περὶ Γενικοῦ Οἰκοδομικοῦ Κανονισμοῦ τοῦ Κράτους, ὅπως τροποποιήθηκαν καὶ συμπληρώθηκαν μεταγενέστερα.

3. Τὶς διατάξεις τοῦ 1018/71 Ν. Δ/τος «περὶ τροποποιήσεως τοῦ Α.Ν. 314/68 «περὶ παροχῆς εἰς τὸν 'Υπουργὸν Β. 'Ελλάδος καὶ τοὺς Νομάρχας ἁρμοδιότητας ἐπὶ θεμάτων ἐγκρίσεως ἐπεκτάσεως ἢ τροποποιήσεως σχεδίων πόλεων καὶ κωμῶν».

4. Τὴν ἀριθ. Ε.23557/4.1.1956 'Απόφαση τοῦ Προϊσταμένου τῆς 'Υπηρεσίας Οἰκισμοῦ τοῦ 'Υπ. Συγκ. καὶ Δημ. Έργων «περὶ τροποποιήσεως οἰκοπέδων κτηματικῆς ὁμάδος «Μισσιρή».

5. Τὶς διατάξεις τοῦ 8/9.6.73 Ν. Δ/τος «περὶ Γενικοῦ Οἰκοδομικοῦ Κανονισμοῦ», καὶ βλέποντας:

1. Τὴν 69/1979 ἀπόφαση τοῦ Δημοτικοῦ Συμβουλίου Δήμου 'Εδέσσης.

2. Τὴν 49/25.4.79 πράξη γνωμοδοτήσεως τοῦ Νομαρχιακοῦ Συμβουλίου Δημ. Έργων Τμήματος Ν. Πέλλης, ἀποφασίζουμε:

'Εγκρίνουμε τὴν τροποποίησή τοῦ ρυμοτομικοῦ σχεδίου τῆς πόλεως 'Εδέσσης στὸ 25 οἰκοδομικὸ τετράγωνο καὶ συγκεκριμένα τὸν χαρακτηρισμὸ τοῦ τμήματος τοῦ παραπάνω οἰκ. τετραγώνου ὡς χώρου ἀνεγέρσεως 'Ιεροῦ Ναοῦ ('Αγίων Πάντων), ὅπως ἡ τροποποίηση αὐτὴ φαίνεται στὸ σχετικὸ τοπογραφικὸ διάγραμμα μὲ κλίμακα 1:500, θεωρημένο ἀπὸ τὸν Προϊστάμενο τῆς Δ.Τ.Υ.Ν. Πέλλης.

Έδεσσα, 10 Μαΐου 1979

'Ο Νομάρχης


ΝΙΚΟΛΑΟΣ ΜΠΑΛΚΙΖΑΣ


ΕΔΕΣΣΑ


ΚΛ. 1:500


ΤΡΟΠΟΠΟΙΗΣΗ ΣΧΕΔΙΟΥ ΠΟΛΕΩΣ ΣΤΟ 25 Ο.Τ.

(ΧΑΡΑΚΤΗΡΙΣΜΟΣ ΧΩΡΟΥ ΓΙΑ ΑΝΕΓΕΡΣΗ Ι. ΝΑΟΥ ΑΓ. ΠΑΝΤΩΝ)

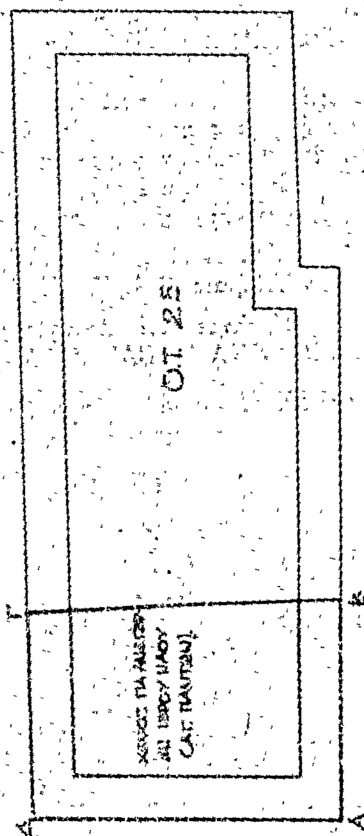

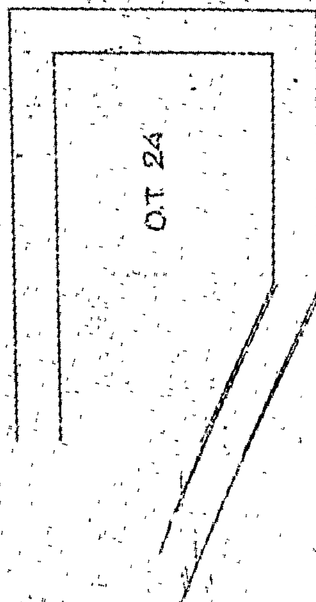

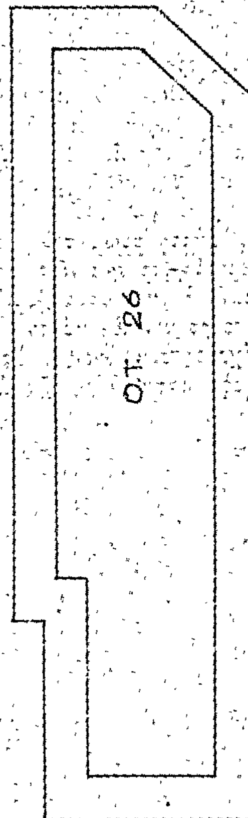

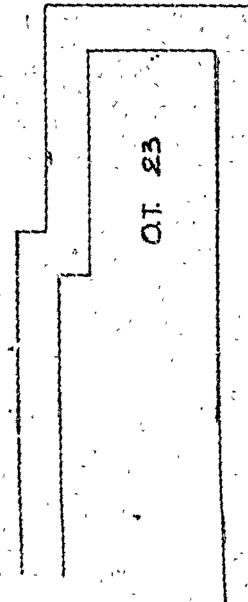

ΑΡΙΘΜΟΣ ΠΡΑΞΕΩΣ 49/25-4-79

ΣΥΝΟΔΕΥΕΙ ΤΗΝ 2941/10-4-79 ΑΠΟΦΑΣΗ ΝΟΜΑΡΧΟΥ ΠΕΛΛΗΣ „ΠΕΡΙ ΤΡΟΠΟΠΟΙΗΣΕΩΣ ΤΟΥ ΣΧΕΔΙΟΥ ΠΟΛΕΩΣ ΣΤΟ 25 Ο.Τ. (ΧΑΡΑΚΤΗΡΙΣΜΟΣ ΧΩΡΟΥ ΓΙΑ ΑΝΕΓΕΡΣΗ ΙΕΡΟΥ ΝΑΟΥ

ΕΔΕΣΣΑ ΤΗΝ 10-5-79

Ο ΠΡΟΪΣΤΑΜΕΝΟΣ ΣΤΥΝ ΠΕΛΛΗΣ

ΛΟΥΚΑΣ ΝΤΕΡΕΧΑΣ

ΝΟΜΟΜΗΧΑΝΙΚΟΣ



Ο ΣΥΝΤΑΞΑΣ

ΒΑΣΙΛΕΙΟΣ ΙΑΤΡΙΔΗΣ

ΑΡΧΙΤΕΚΤΩΝ-ΜΗΧΑΝΙΚΟΣ

ΑΝΑΚΟΙΝΩΣΕΙΣ

(6)

Περὶ εἰδοποιήσεως τῆς γενομένης παρακαταθέσεως ἀποζημιώσεως λόγω ἀναγκαστικῆς προσκυρώσεως ἀκινήτου ἐν Ν. Λιόσια Ἀττικῆς καὶ ἐπὶ τῆς ὁδοῦ Κέννεντυ νῦν Μεθοδίου.

Διὰ τῆς ὑπ' ἀριθμ. 40/1978 πράξεως προσκυρώσεως καὶ ἀναλογισμοῦ ἀποζημιώσεως τοῦ Π.Γ.Δ. Ἀττικῆς, ἐπικυρωθείσης διὰ τῆς ὑπ' ἀριθμ. 22920/1648/77 ἀποφάσεως τοῦ Προϊσταμένου Ὑπηρεσίας Πολεοδομίας Ἀττικῆς, προσεκυρώθη εἰς τὴν ἰδιοκτησίαν μου ἔκτασις φερομένη ἐν τῇ ἄνω πράξει ὡς ἰδιοκτησία τοῦ Δήμου Ν. Λιοσίων, ἐμφαινομένη ἐν τῷ συνοδεύοντι τὴν ὡς ἄνω πρᾶξιν σχεδιαγράμματι τοῦ τεχνικοῦ ὑπαλλήλου Ἀνδρ. Ρωμαλιάδη ὑπ τὰ στοιχεῖα (1 — 2 — 3 — 4 — 5 — 1) μέτρα τετραγωνικὰ 22, 50, διὰ τὴν διάνοιξιν τῆς ὁδοῦ Κέννεντυ νῦν Μεθοδίου.

Διὰ τῆς ὑπ' ἀριθμ. 23/1979 ἀποφάσεως τοῦ Μονομελοῦς Πρωτοδικείου Ἀθηνῶν προσδιορίσθη προσωρινῶς, κατέστη δὲ ἤδη διὰ τὴν ἄνω ἔκτασι ὁριστική, ἡ τιμὴ μονάδος ἀποζημιώσεως πρὸς δραχμ. 3.000 ἀνὰ τετραγωνικὸν μέτρο. Ὁ Γεώργιος Χρήστου Ραπακούλιας ὑπόχρεος συμφώνως πρὸς τὴν ἄνω ὑπ' ἀριθμ. 40/1978 πρᾶξιν πρὸς καταβολὴν τῆς ἀποζημιώσεως τῆς προαναφερθείσης ἐκτάσεως, κατέθεσε ὑπὲρ τοῦ εἰκαζομένου ὡς ἄνω ἰδιοκτήτου Δήμου Ν. Λιοσίων τὴν προσδιορισθεῖσαν δυνάμει τῆς ἀνωτέρω ἀποφάσεως ἀποζημίωσιν ἀνερχομένην εἰς τὸ ποσὸν τῶν δραχμ. ἑξήκοντα ἑπτὰ χιλιάδων πεντακοσίων (67.500) εἰς τὸ Ταμεῖον Παρακαταθηκῶν καὶ Δανείων ἐκδοθέντος τοῦ ὑπ' ἀριθμ. 540863/19.5.1979 γραμματίου συστάσεως παρακαταθήκης καὶ ὅπερ γραμμάτιον κατέθεσε εἰς τὴν Συμ/φον Χαλανδρίου Ἑλένην Ταταράκη, Ἐμμ. Μπενάκη 18, συνταχθείσης περὶ τῆς καταθέσεως τῆς ὑπ' ἀριθμ. 4.134/28.5.1979 πράξεως καταθέσεως τῆς ἄνω Συμ/φου.

Ἤδη εἰδοποιεῖται περὶ τῆς γενομένης καταθέσεως ὁ φερόμενος ὡς ἰδιοκτήτης τῆς προσκυρωτέας ἐκτάσεως ἐκ μέτρων τετραγωνικῶν 22,50, καὶ δικαιοῦχος τῆς ἀποζημιώσεως Δῆμος Ν. Λιοσίων ὡς καὶ πᾶς ἕτερος ἔχων τυχὸν δικαιώματα ἐπὶ τῆς ἄνω ἐκτάσεως πρὸς γνῶσιν των καὶ διὰ τὰς νομίμους συνεπείας.

Ἐν Ἀθήναις τῇ 4ῃ Ἰουνίου 1979

Ἡ πληρεξουσία Δικηγόρος

ΙΩΑΝΝΑ Κ. ΒΑΤΣΟΛΑΚΗ

(Ἀριθ. τριπλοτύπου ΙΒ' Δημ. Ταμείου Ἀθηνῶν 36358/79)

ΑΠΟ ΤΟ ΕΘΝΙΚΟ ΤΥΠΟΓΡΑΦΕΙΟ